


409

Estilo Casa D e s i g n arquitetura e interiores 	PROJETO ARQUITETÔNICO	
	Obra: Cobertura Apartamento Residencial	
	Endereço: Av. Atlântica, 4090, Ed. Joana do Mar, apto 1100, Balneário Camború - S.C.	
	Responsável Técnico:	
	Referência: Planta Baixa com Projeção da Piscina	
	Cotas: Havendo divergência entre cotas e medidas em escalas, prevalecerão as cotas.	Escala 1:50
Proprietário: Dagoberto Poloni	Folha A - 01	
Desenho: Michele Doering Eschenbach	Data: 30/06/2009	


Este documento é cópia do original assinado digitalmente por JEANINE BATISTA ALMEIDA, Protocolado em 23/01/2018 às 18:07:29, sob o número WBCU18100047324. Para conferir o original, acesse o site <https://esaj.tjsc.jus.br/esaj/>.

410

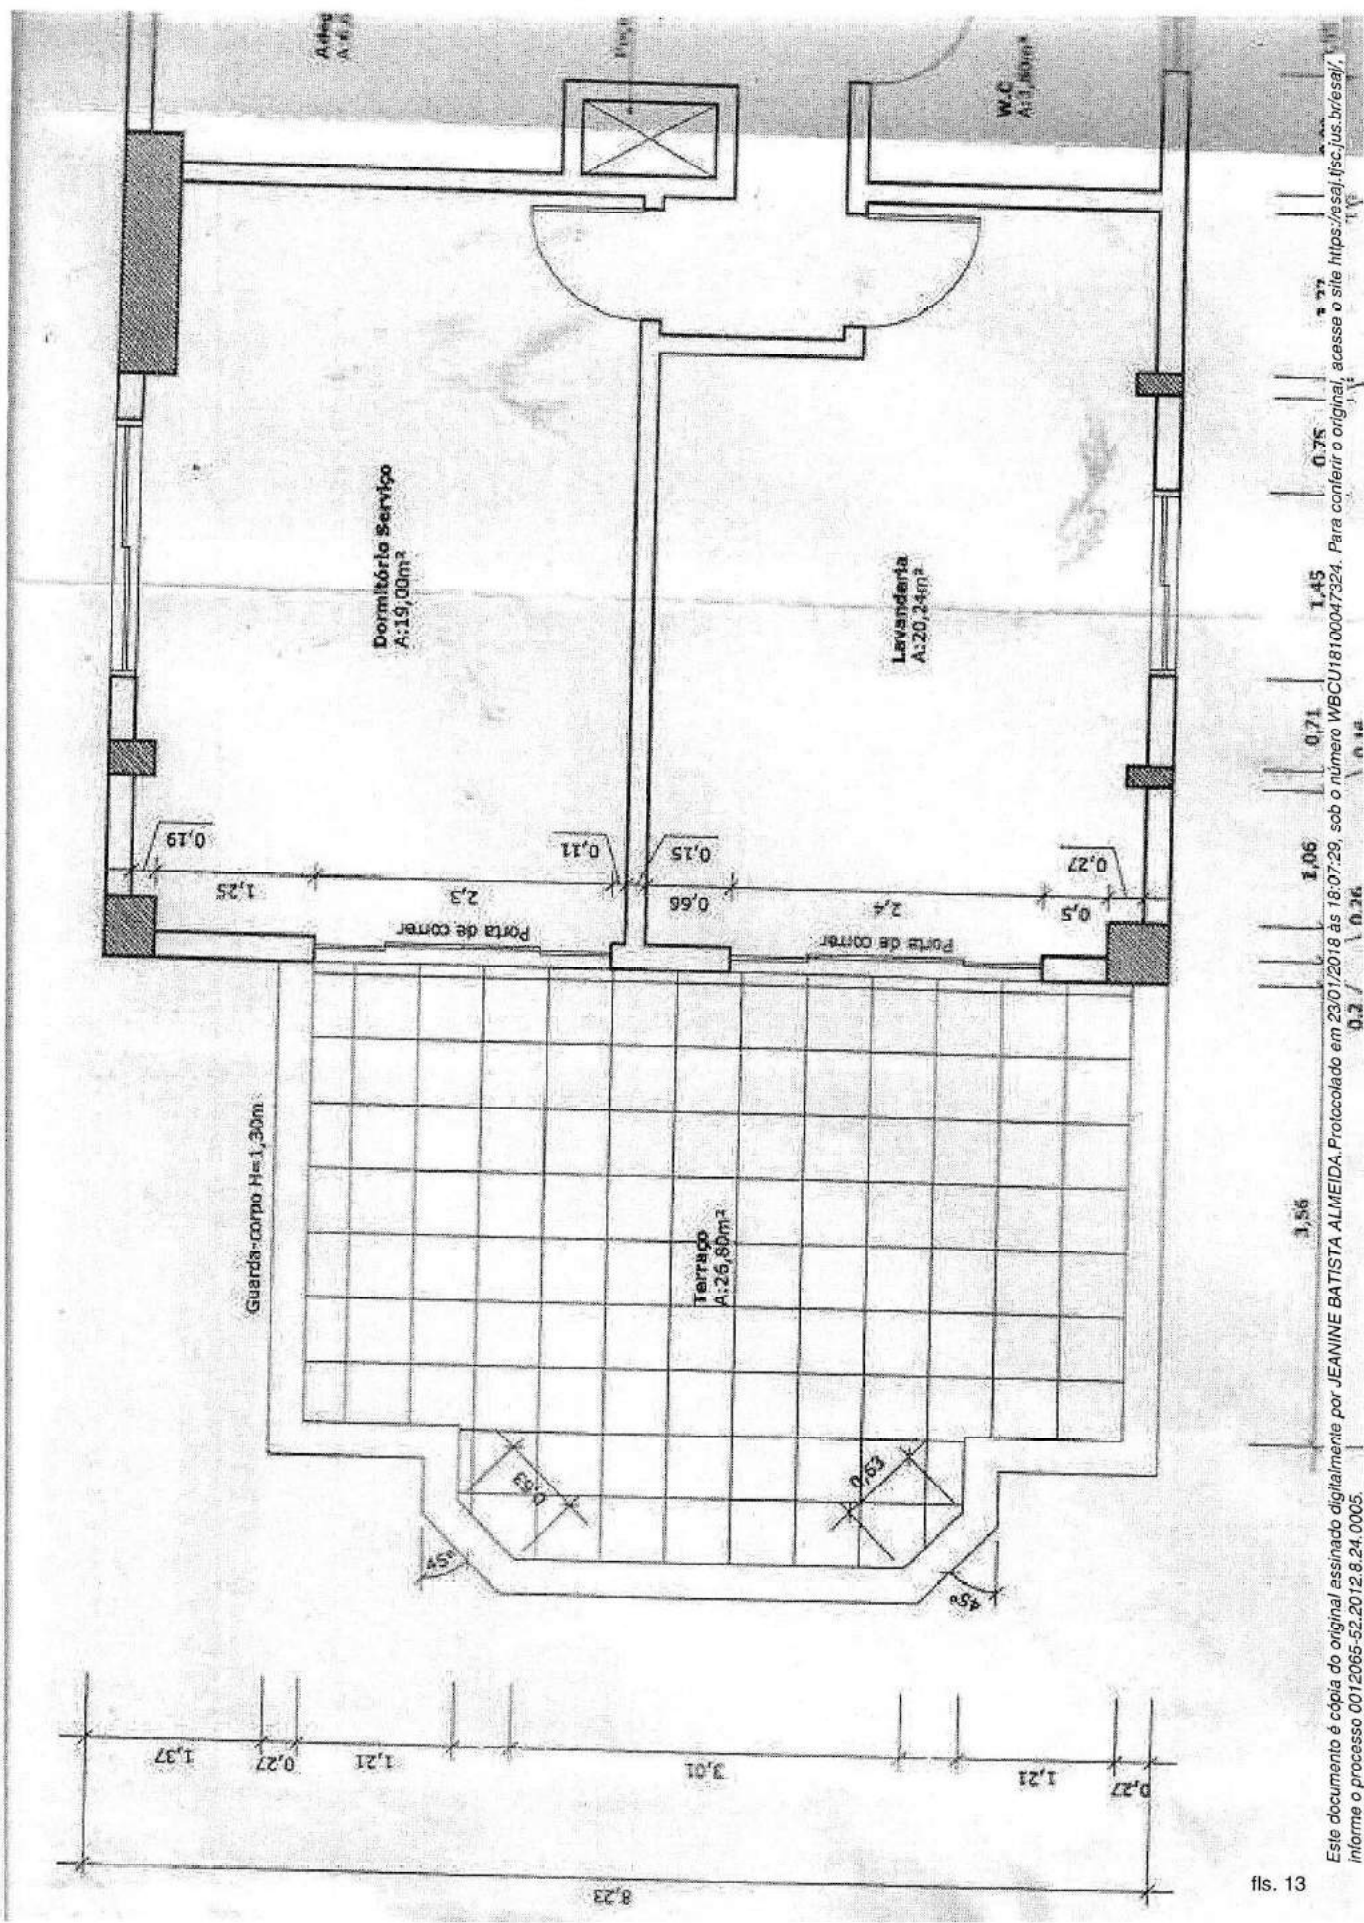

Este documento é cópia do original assinado digitalmente por JEANINE BATISTA ALMEIDA, Protocolado em 23/01/2018 às 18:07:29, sob o número WBCU18100047324. Para conferir o original, acesse o site <https://esaj.jfsc.jus.br/espaj/> informe o processo 0012065-52.2012.8.24.0005.

411

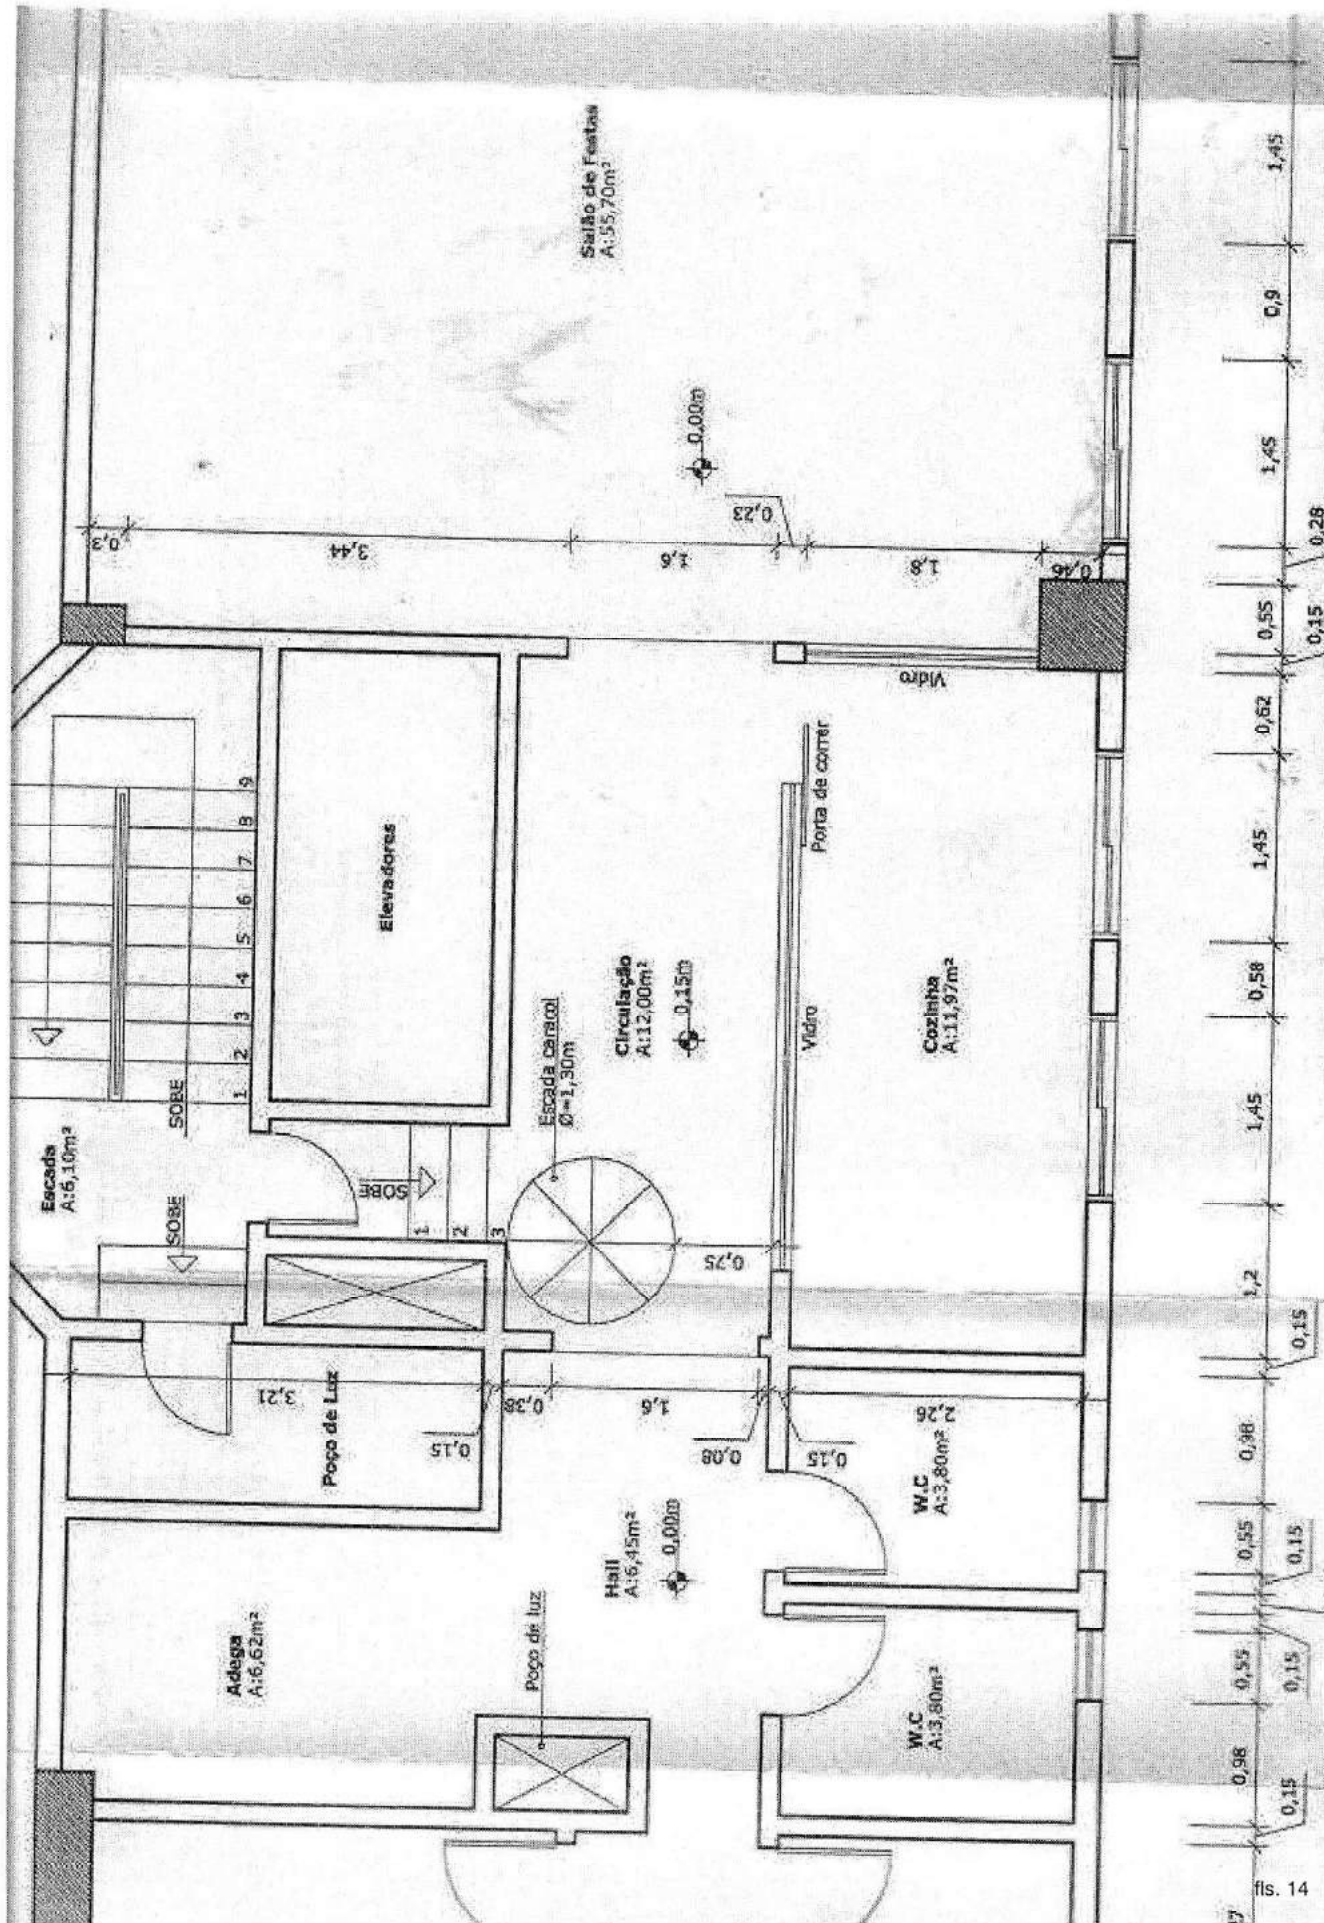

Este documento é cópia do original assinado digitalmente por JEANINE BATISTA ALMEIDA Protocolado em 23/01/2018 às 18:07:29, sob o número WBCU18100047324. Para conferir o original, acesse o site <https://esaj.jus.br/esaj/>, informe o processo 0012065-52.2012.8.24.0005.